


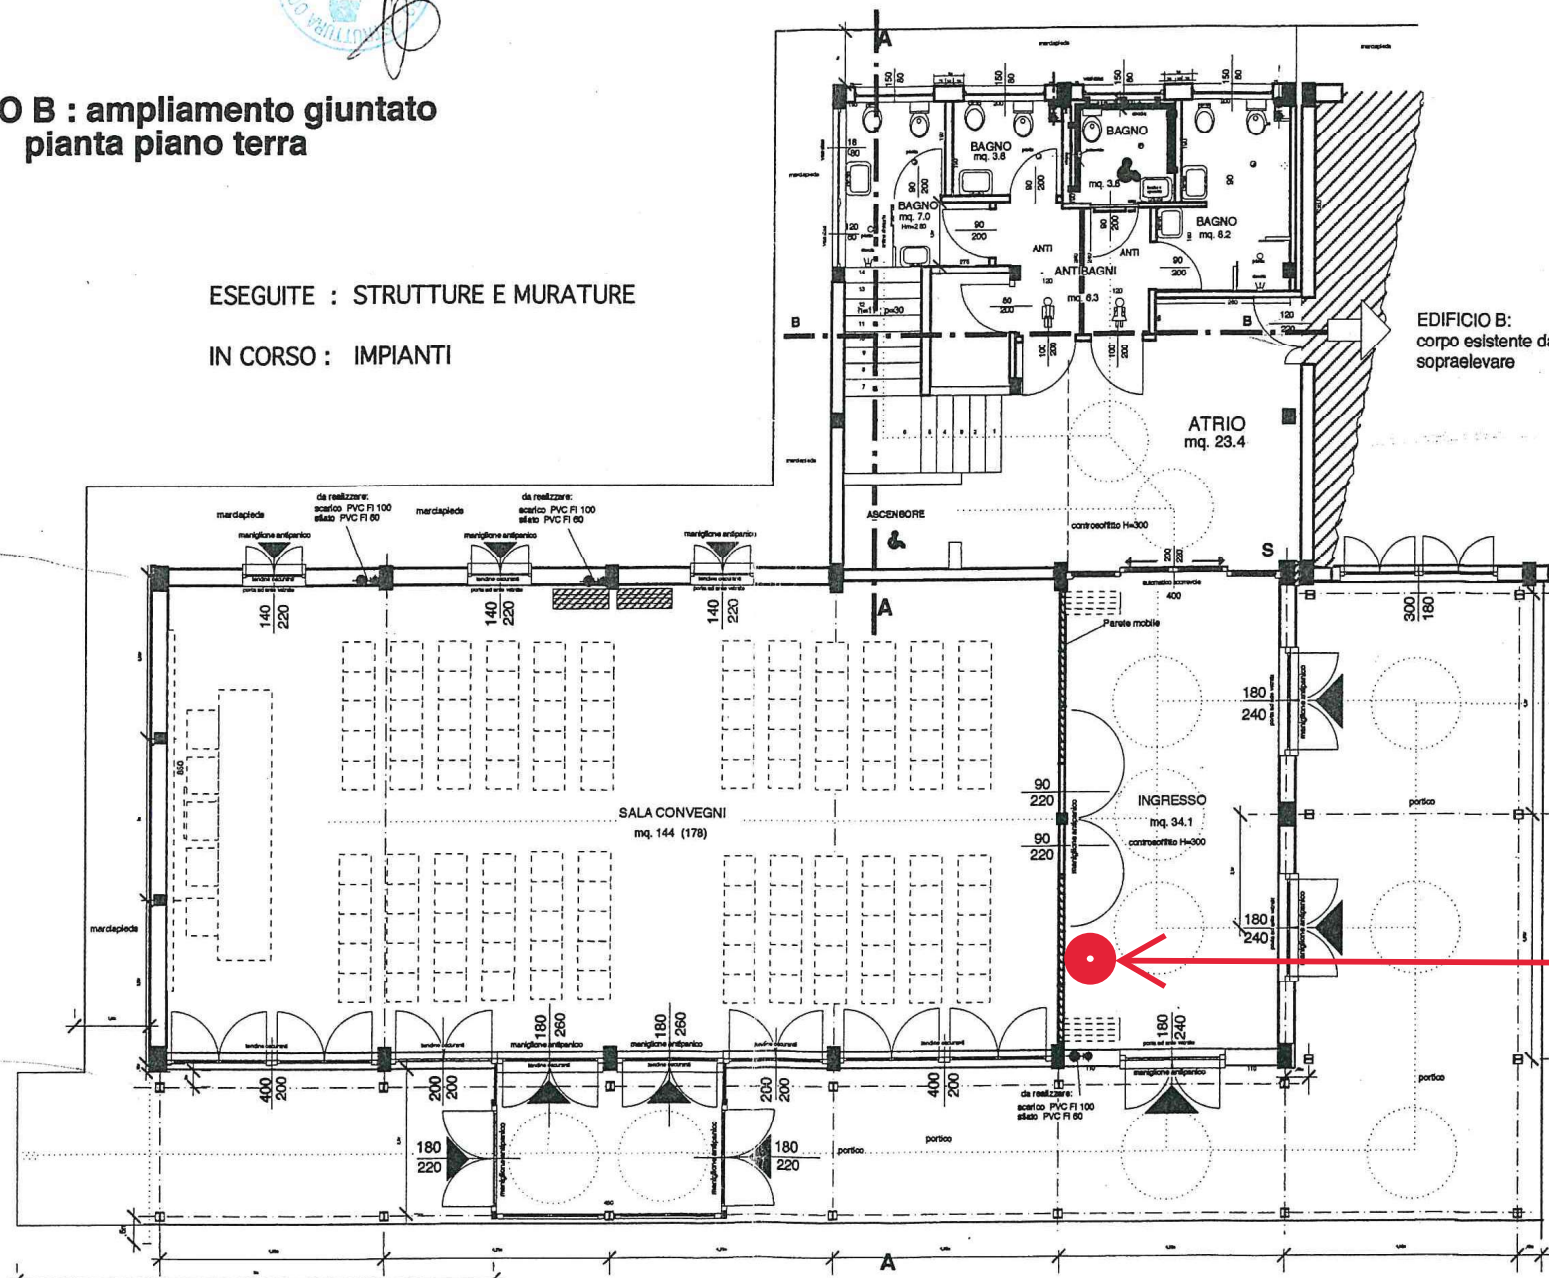

EDIFICIO B : ampliamento giuntato pianta piano terra

ESEGUITE : STRUTTURE E MURATURE

IN CORSO : IMPIANTI



EDIFICIO B:
corpo esistente da
sopraelevare

Posizione
distributori
automatici
caffè + cibi/
bevande